МОНТАЖ ПРОДУКЦИИ ИЗ СТЕКЛОПЛАСТИКА

Промышленная канализация

Химстойкие емкости

Автономная канализация

Стеклопластиковые трубы

УСТАНОВКА СИСТЕМ

www.helyx.ru в будущее!

Схема установки очистных сооружений Helyx

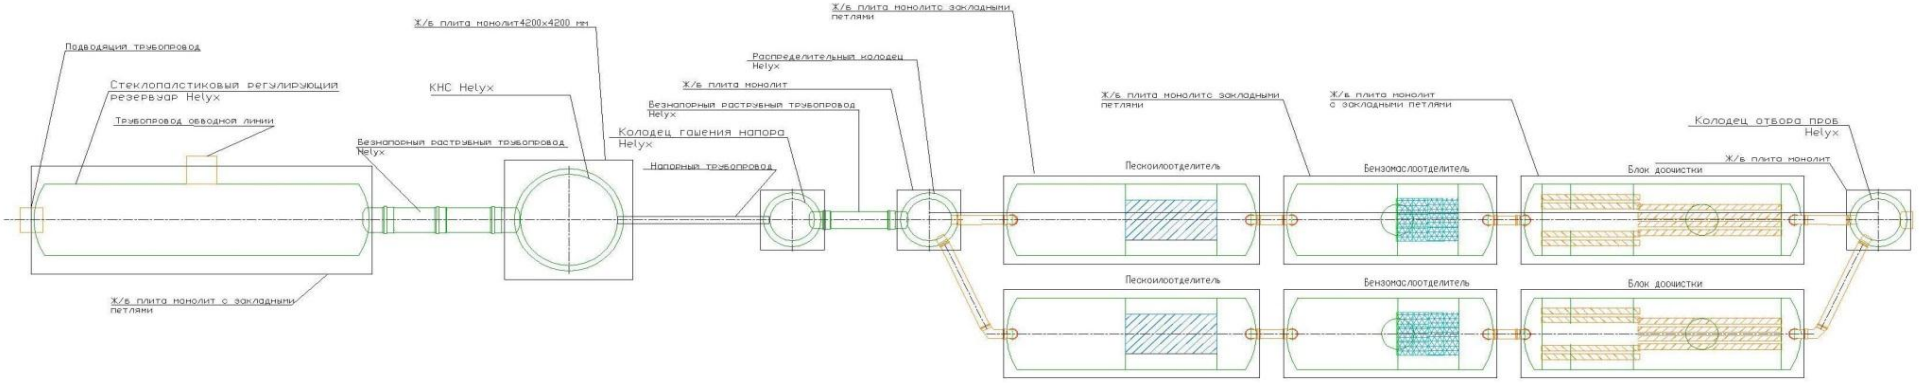

Высотная схема установки очистных сооружений Helyx

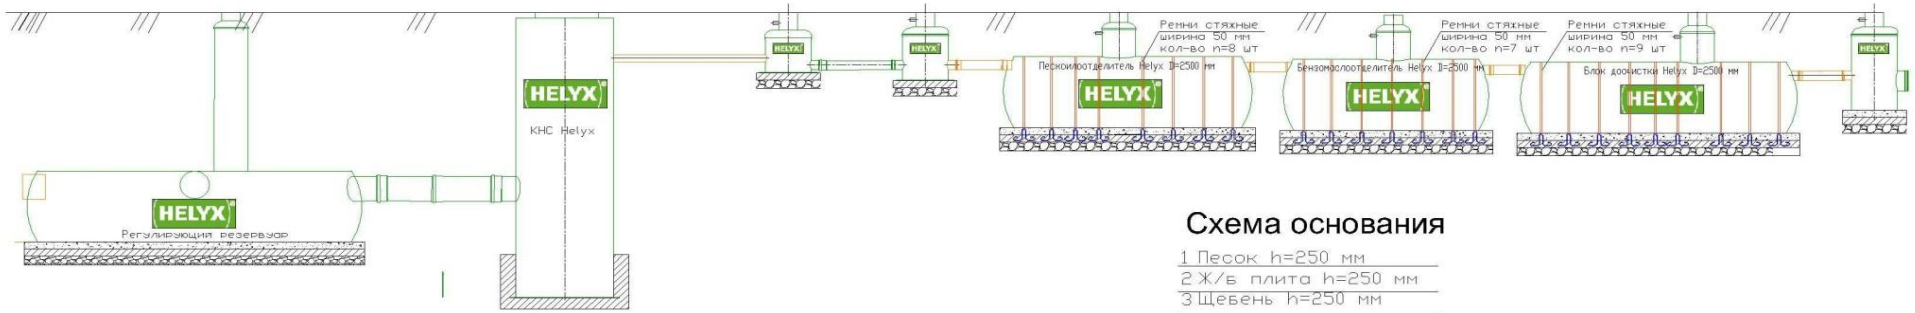

Схема основания

1 Песок h=250 мм
2 Ж/б плита h=250 мм
3 Щебень h=250 мм
4 Геотекстиль

Указания к монтажу

Минимальное расстояние между емкостями 1 000 мм. Минимальный уклон соединительных канализационных труб 10 мм/м.
Для каждой емкости необходима установка отдельной фундаментной плиты в соответсвие с проетной отметкой.

Изм.	Кол.уч.	Лист	N док.	Подп.	Дата			
						Очистные сооружения Helyx	Стадия	Лист	Листов
							Р	1	
						План схема	HELYX		

УСТАНОВКА ГОРИЗОНТАЛЬНЫХ ЕМКОСТЕЙ

СХЕМА УСТАНОВКИ ГОРИЗОНТАЛЬНЫХ ЕМКОСТЕЙ В РАЗРЕЗЕ

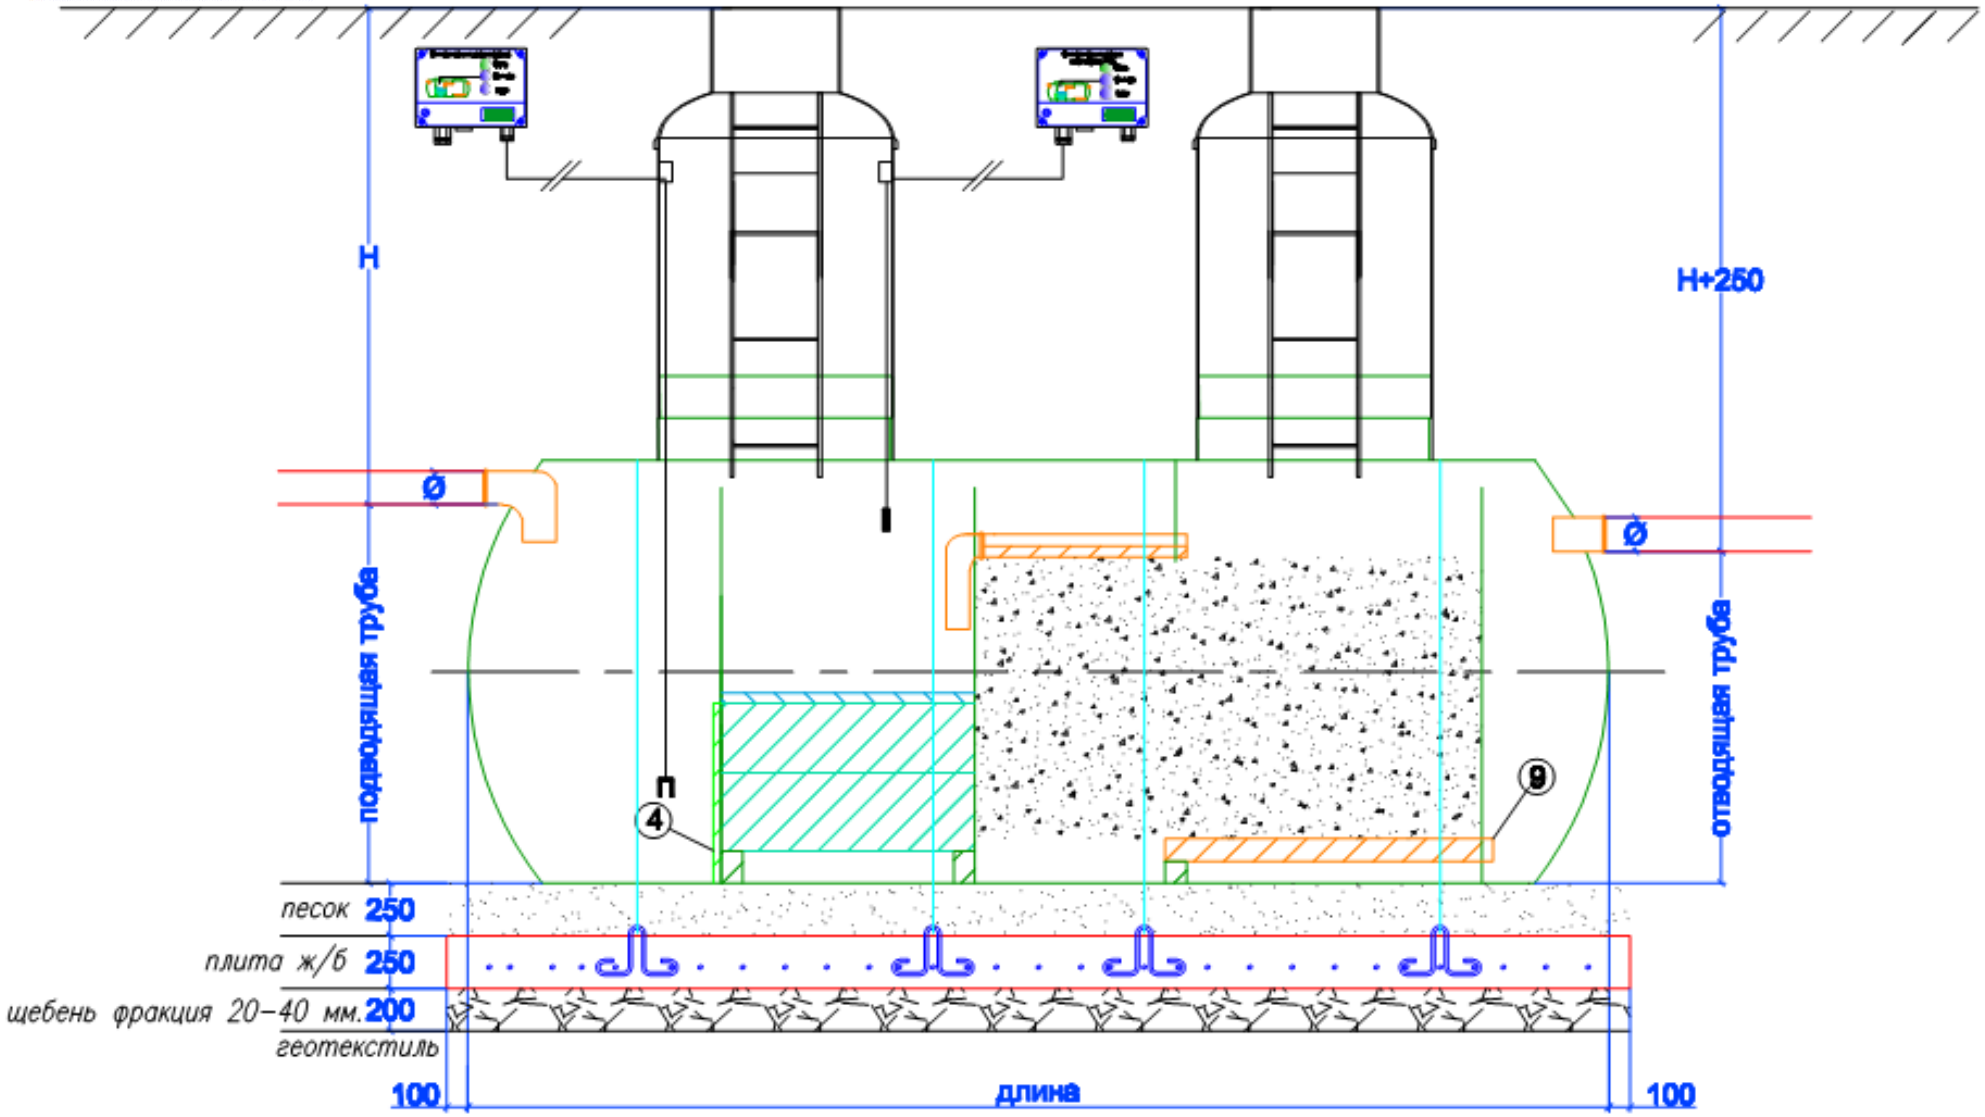

СХЕМА УСТАНОВКИ ГОРИЗОНТАЛЬНЫХ ЕМКОСТЕЙ

СХЕМА УСТАНОВКИ ГОРИЗОНТАЛЬНЫХ ЕМКОСТЕЙ

СХЕМА УСТАНОВКИ ВЕРТИКАЛЬНЫХ ЕМКОСТЕЙ

МОНТАЖ ТРУБ

Подземный монтаж труб

Подземный

- Земляные работы
- Подготовка основания
- Центровка труб
- Соединение труб
- Засыпка боковых пазухов и защитного слоя
- Обратная засыпка (окончательная до верха траншеи

СПОСОБ СОЕДИНЕНИЯ

Наружный

СПОСОБ СОЕДИНЕНИЯ

Наружный

СПОСОБ СОЕДИНЕНИЯ

Внутренний

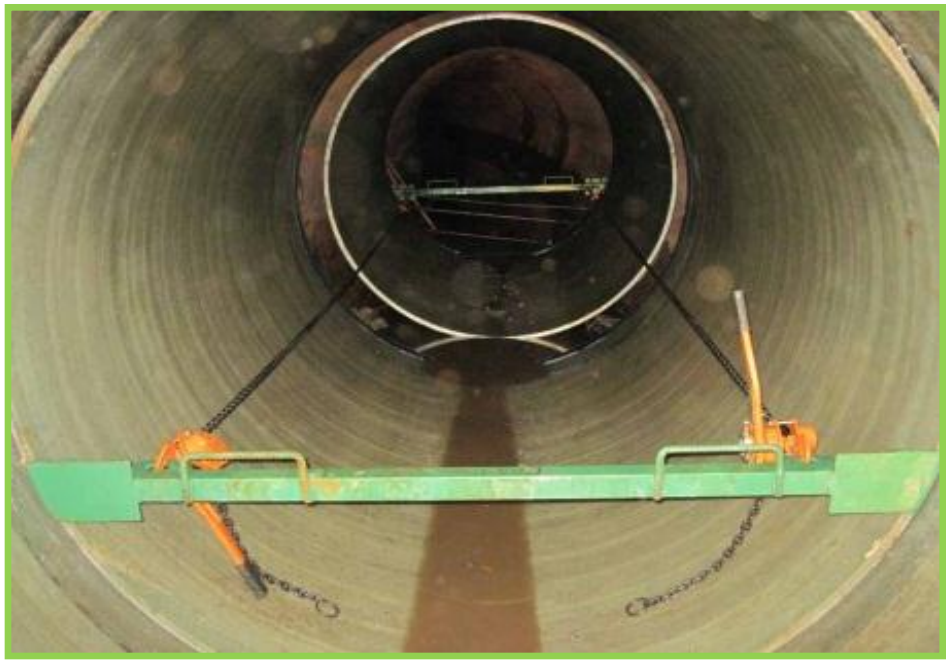

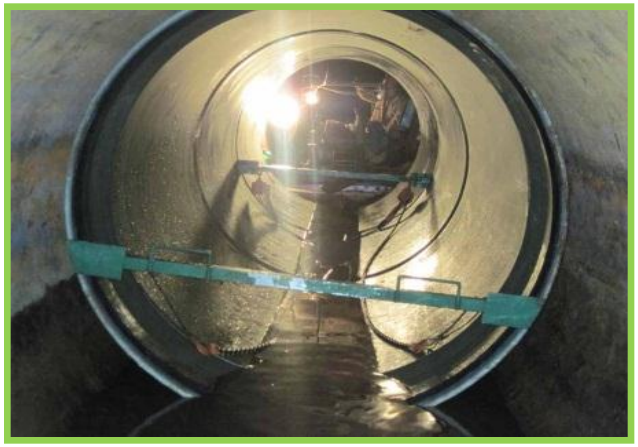

РЕЗКА ТРУБ НА ОБЪЕКТЕ

В монтажных схемах предусматривается резка труб по месту.

Резка трубы на строительной площадке осуществляется при помощи алмазного диска.

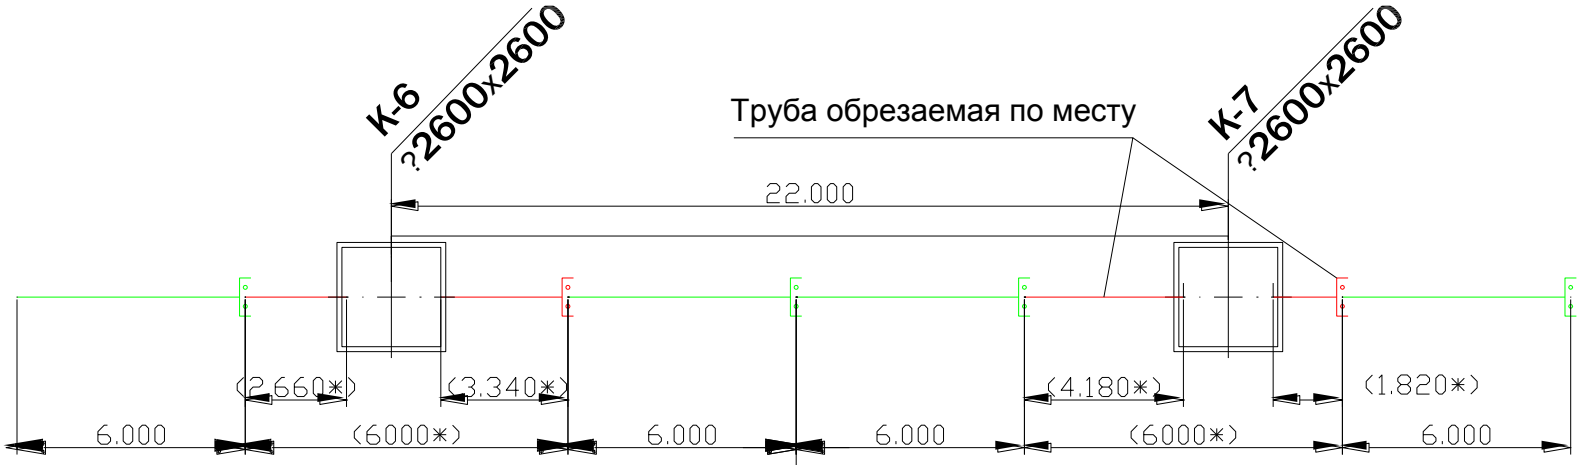

Стальные гильзы для прохода через ж/б

Проходные муфты через ж/б

Закрытый способ монтажа труб

Закрытый способ

- Очистка и подготовка коллектора к ремонту
- Монтаж труб
- Транспортировка труб
- Соединение труб
- Бетонирования концов труб
- Подача раствора в межтрубное простатранство (тампонаж)
- Работа завершена

Закрытый способ монтажа труб

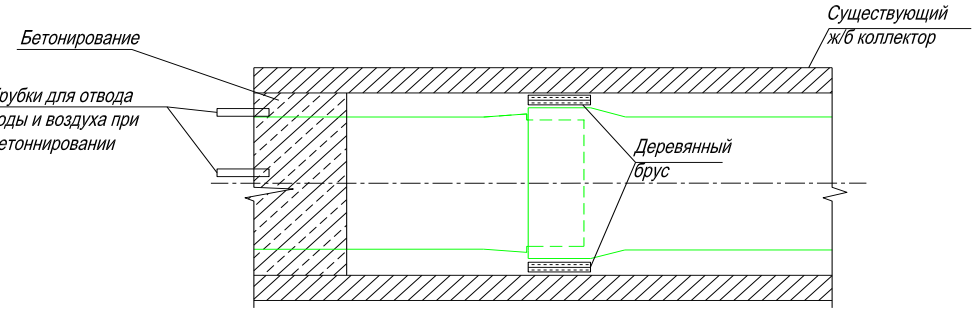

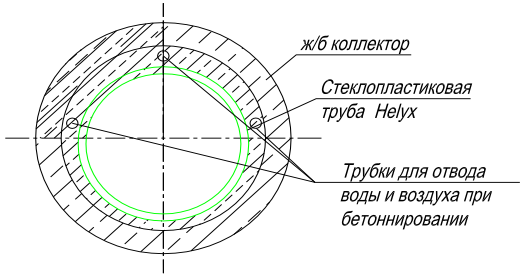

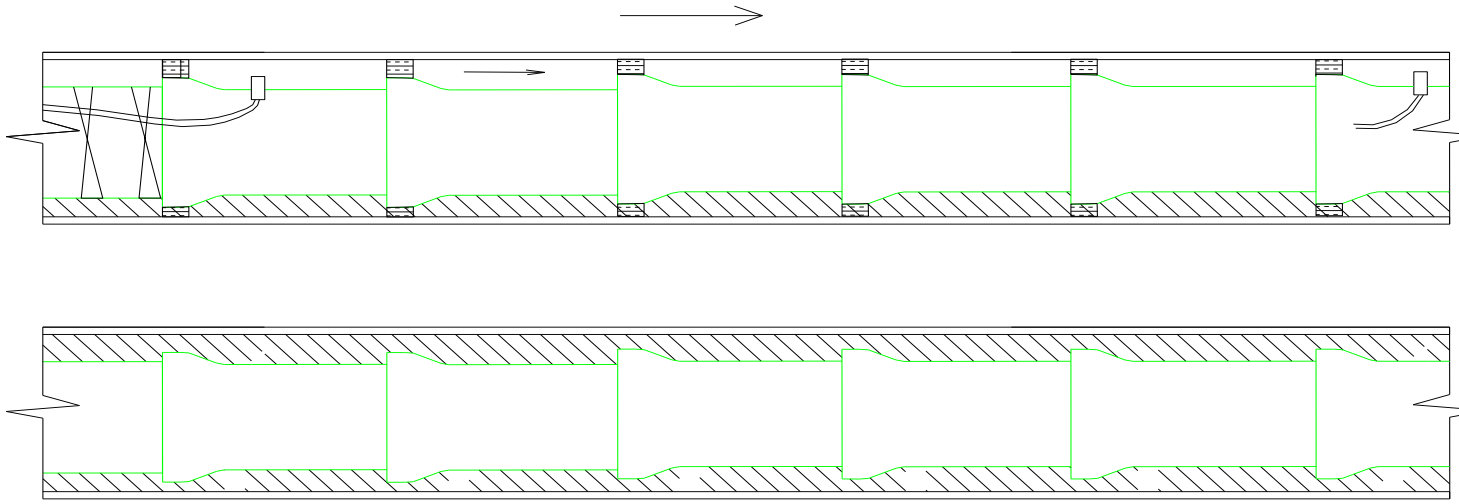

Дополнительное оборудование

1. Монтажная заглушка

2. Рамы для внутреннего способа стыковки труб и ручные тали

2. Стяжные хомуты для наружной стыковки

3. Смазка для труб

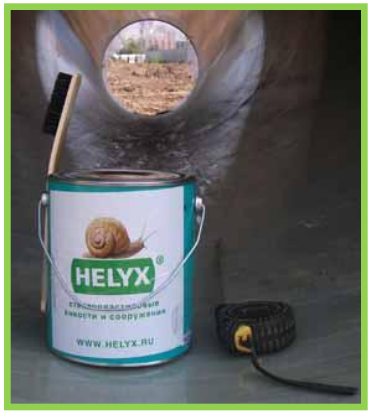

4. Ручные тали

СПАСИБО!

Промышленная канализация | Химстойкие емкости | Автономная канализация | Стеклопластиковые трубы